


STAV	NÁVRH	VÝHLAD	VYMEDZENIE ÚZEMIA
[Symbol]	[Symbol]	[Symbol]	HRANICE KATASTRÁLNEHO ÚZEMIA = RIEŠENÉ ÚZEMIE
[Symbol]	[Symbol]	[Symbol]	HRANICA ZASTAVANÉHO ÚZEMIA OBCE
KRAJINNÁ ŠTRUKTÚRA			
[Symbol]	[Symbol]	[Symbol]	PLOCHY LESNÝCH PORASTOV
[Symbol]	[Symbol]	[Symbol]	PLOCHY NELESNEJ DREVINOVEJ VEGETÁCIE
[Symbol]	[Symbol]	[Symbol]	PLOCHY TRVALÝCH TRÁVNÝCH PORASTOV (+HRANICE BPEJ)
[Symbol]	[Symbol]	[Symbol]	PLOCHY ORNEJ PŮDY (+HRANICE BPEJ)
[Symbol]	[Symbol]	[Symbol]	PLOCHY ZÁHRAD
[Symbol]	[Symbol]	[Symbol]	PLOCHY VEREJNEJ A VYHRADENEJ ZELENE
[Symbol]	[Symbol]	[Symbol]	PLOCHY ŤAŽBY NERASTNÝCH SUROVÍN
[Symbol]	[Symbol]	[Symbol]	VODNÉ PLOCHY
[Symbol]	[Symbol]	[Symbol]	VODNÉ TOKY
[Symbol]	[Symbol]	[Symbol]	LÍNOVÁ ZELEN
[Symbol]	[Symbol]	[Symbol]	ZASTAVANÉ PLOCHY
ENVIRONMENTÁLNE LIMITY - OCHRANA ZLOŽIEK KRAJINY (CINTORINA, ŽIVOČÍŠ. VÝROBY)			
[Symbol]	[Symbol]	[Symbol]	HYGIENICKÉ OCHRANNÉ PÁSMA (CINTORINA, ŽIVOČÍŠ. VÝROBY)
[Symbol]	[Symbol]	[Symbol]	VÝHRADNÉ LOŽISKÁ - DOBYVACIE PRIESTORY
[Symbol]	[Symbol]	[Symbol]	VÝHRADNÉ LOŽISKÁ - CHRÁNENÉ LOŽISKOVÉ ÚZEMIA
[Symbol]	[Symbol]	[Symbol]	LOŽISKÁ NEVYHRADENÉHO NERASTU
[Symbol]	[Symbol]	[Symbol]	ZÁVLAHY NA POĽNOHOSPODÁRSKEJ PŮDE
ENVIRONMENTÁLNE LIMITY - STRESOVÉ JAVY A ZDROJE			
[Symbol]	[Symbol]	[Symbol]	VONKAŠIE ELEKTRICKÉ VEDENIE VN 110, 22 KV
[Symbol]	[Symbol]	[Symbol]	RÝCHLOSTNÁ CESTA
[Symbol]	[Symbol]	[Symbol]	CESTY I. - III. TRIEDY
[Symbol]	[Symbol]	[Symbol]	MIESTNE A ÚČELOVÉ KOMUNIKÁCIE
[Symbol]	[Symbol]	[Symbol]	ŽELEZNICA
[Symbol]	[Symbol]	[Symbol]	POLNOHOSPODÁRSKE LETISKO
[Symbol]	[Symbol]	[Symbol]	ZNEČISTENÝ VODNÝ TOK
[Symbol]	[Symbol]	[Symbol]	ŤAŽBA NERASTNÝCH SUROVÍN
[Symbol]	[Symbol]	[Symbol]	POLNÉ HNOJISKO
[Symbol]	[Symbol]	[Symbol]	BÝVALÉ DROBNÉ SKLÁDKY ODPADU
KRAJINNOEKOLOGICKÉ KOMPLEXY			
[Symbol]	[Symbol]	[Symbol]	HRANICE KRAJINNOEKOLOGICKÝCH KOMPLEXOV
[Symbol]	[Symbol]	[Symbol]	LESNÁ PAHORKATINOVÁ KRAJINA
[Symbol]	[Symbol]	[Symbol]	ORÁČINOVO-LÚČNA PAHORKATINOVÁ KRAJINA
ÚZEMNÝ SYSTÉM EKOLOGICKEJ STABILITY			
[Symbol]	[Symbol]	[Symbol]	BIOKORIDOR REGIONÁLNEHO VÝZNAMU
[Symbol]	[Symbol]	[Symbol]	BIOCENTRUM REGIONÁLNEHO VÝZNAMU
[Symbol]	[Symbol]	[Symbol]	POTENCIÁLNY BIOCORIDOR MIESTNEHO VÝZNAMU
[Symbol]	[Symbol]	[Symbol]	POTENCIÁLNE BIOCENTRUM MIESTNEHO VÝZNAMU
[Symbol]	[Symbol]	[Symbol]	INTERAKČNÉ PRVKY PLOŠNÉ
[Symbol]	[Symbol]	[Symbol]	INTERAKČNÉ PRVKY LÍNOVÉ
EKOSTABILIZAČNÉ OPATRENIA			
[Symbol]	[Symbol]	[Symbol]	NÁVRH LÍNOVEJ ZELENE
[Symbol]	[Symbol]	[Symbol]	NÁVRH NA ZALESNENIE
[Symbol]	[Symbol]	[Symbol]	NÁVRH TRVALÝCH TRÁVNÝCH PORASTOV
[Symbol]	[Symbol]	[Symbol]	NÁVRH VÝSADBY / REVITALIZÁCIE VEREJNEJ ZELENE
[Symbol]	[Symbol]	[Symbol]	ÚPLNÁ LIKVIDÁCIA BÝVALÝCH SKLÁDKO ODPADU
[Symbol]	[Symbol]	[Symbol]	PROTIPOVODNÉ OPATRENIA NA KRIVÁNSKOM POTOKU

ÚZEMNÝ PLÁN OBCE TOMÁŠOVCE

OBSTARÁVATEL: OBEC TOMÁŠOVCE
 PŮVER. OBST.: Ing. MARTINA KUKUČKOVÁ
 SPRACOVATEL: CITYPLAN s.r.o.
 HL. RIEŠITEL: doc. Ing. arch. JAROSLAV COPLÁK, PhD.
 ODB. SPOLUPRÁCA: Ing. MARTA COPLÁKOVÁ
 MIERKA: 1:10 000 DÁTUM: 2016

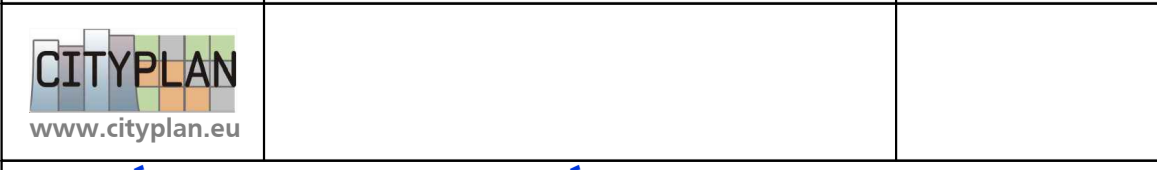

6. VÝKRES OCHRANY PRÍRODY A TVORBY KRAJINY VRÁTANE PRVKOV ÚSES