


OBVOD PROJEKTU JEDNODUCHÝCH POZEMKOVÝCH ÚPRAV


katastrálne územie Tomášovce

neoddeliteľná príloha rozhodnutia č. OU-LC-PL01-2021/006908

M 1:4000

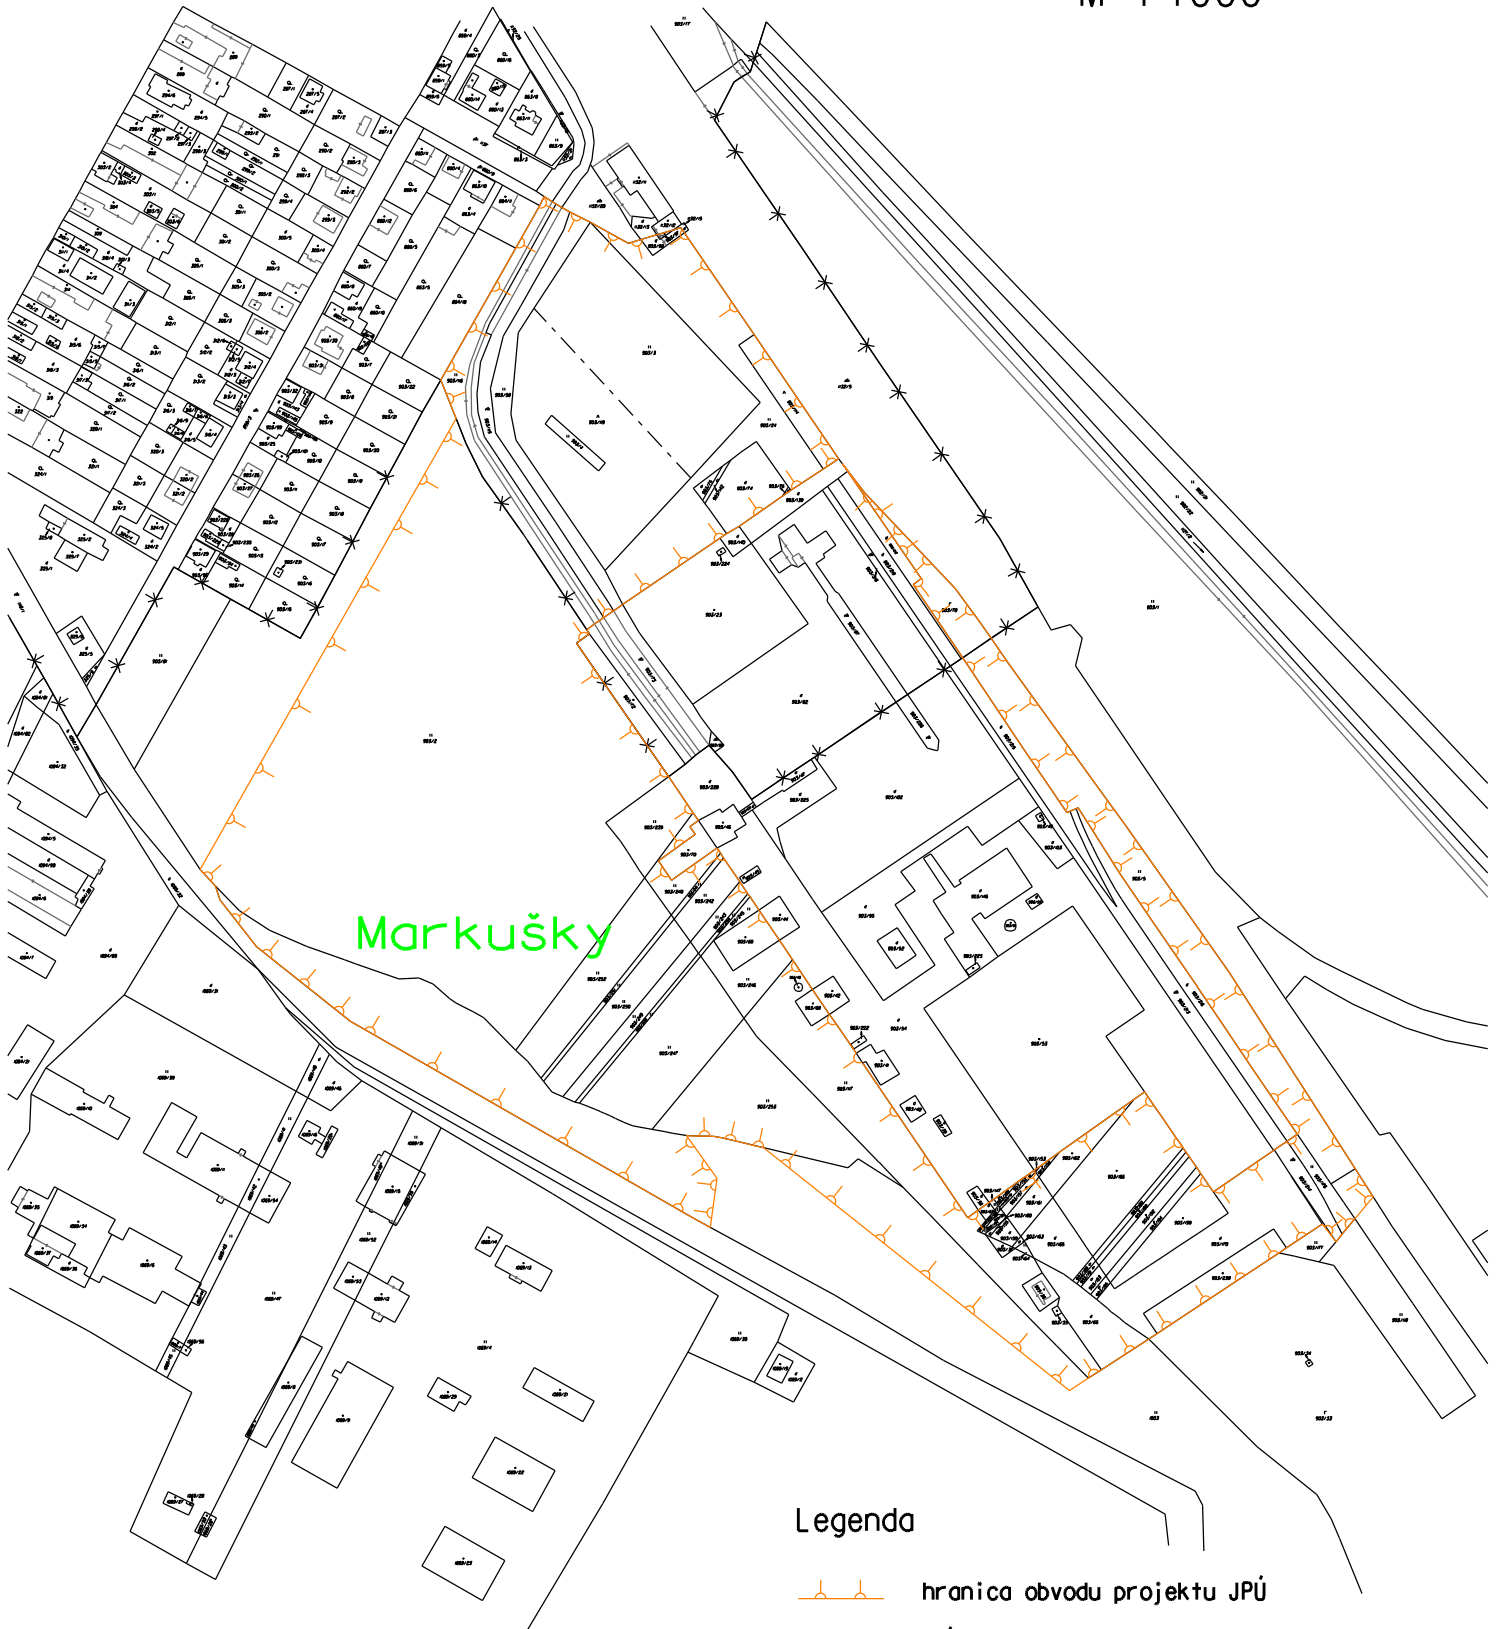

Legenda

 hranica obvodu projektu JPÚ

výmera obvodu projektu JPÚ Tomášovce - 13 ha