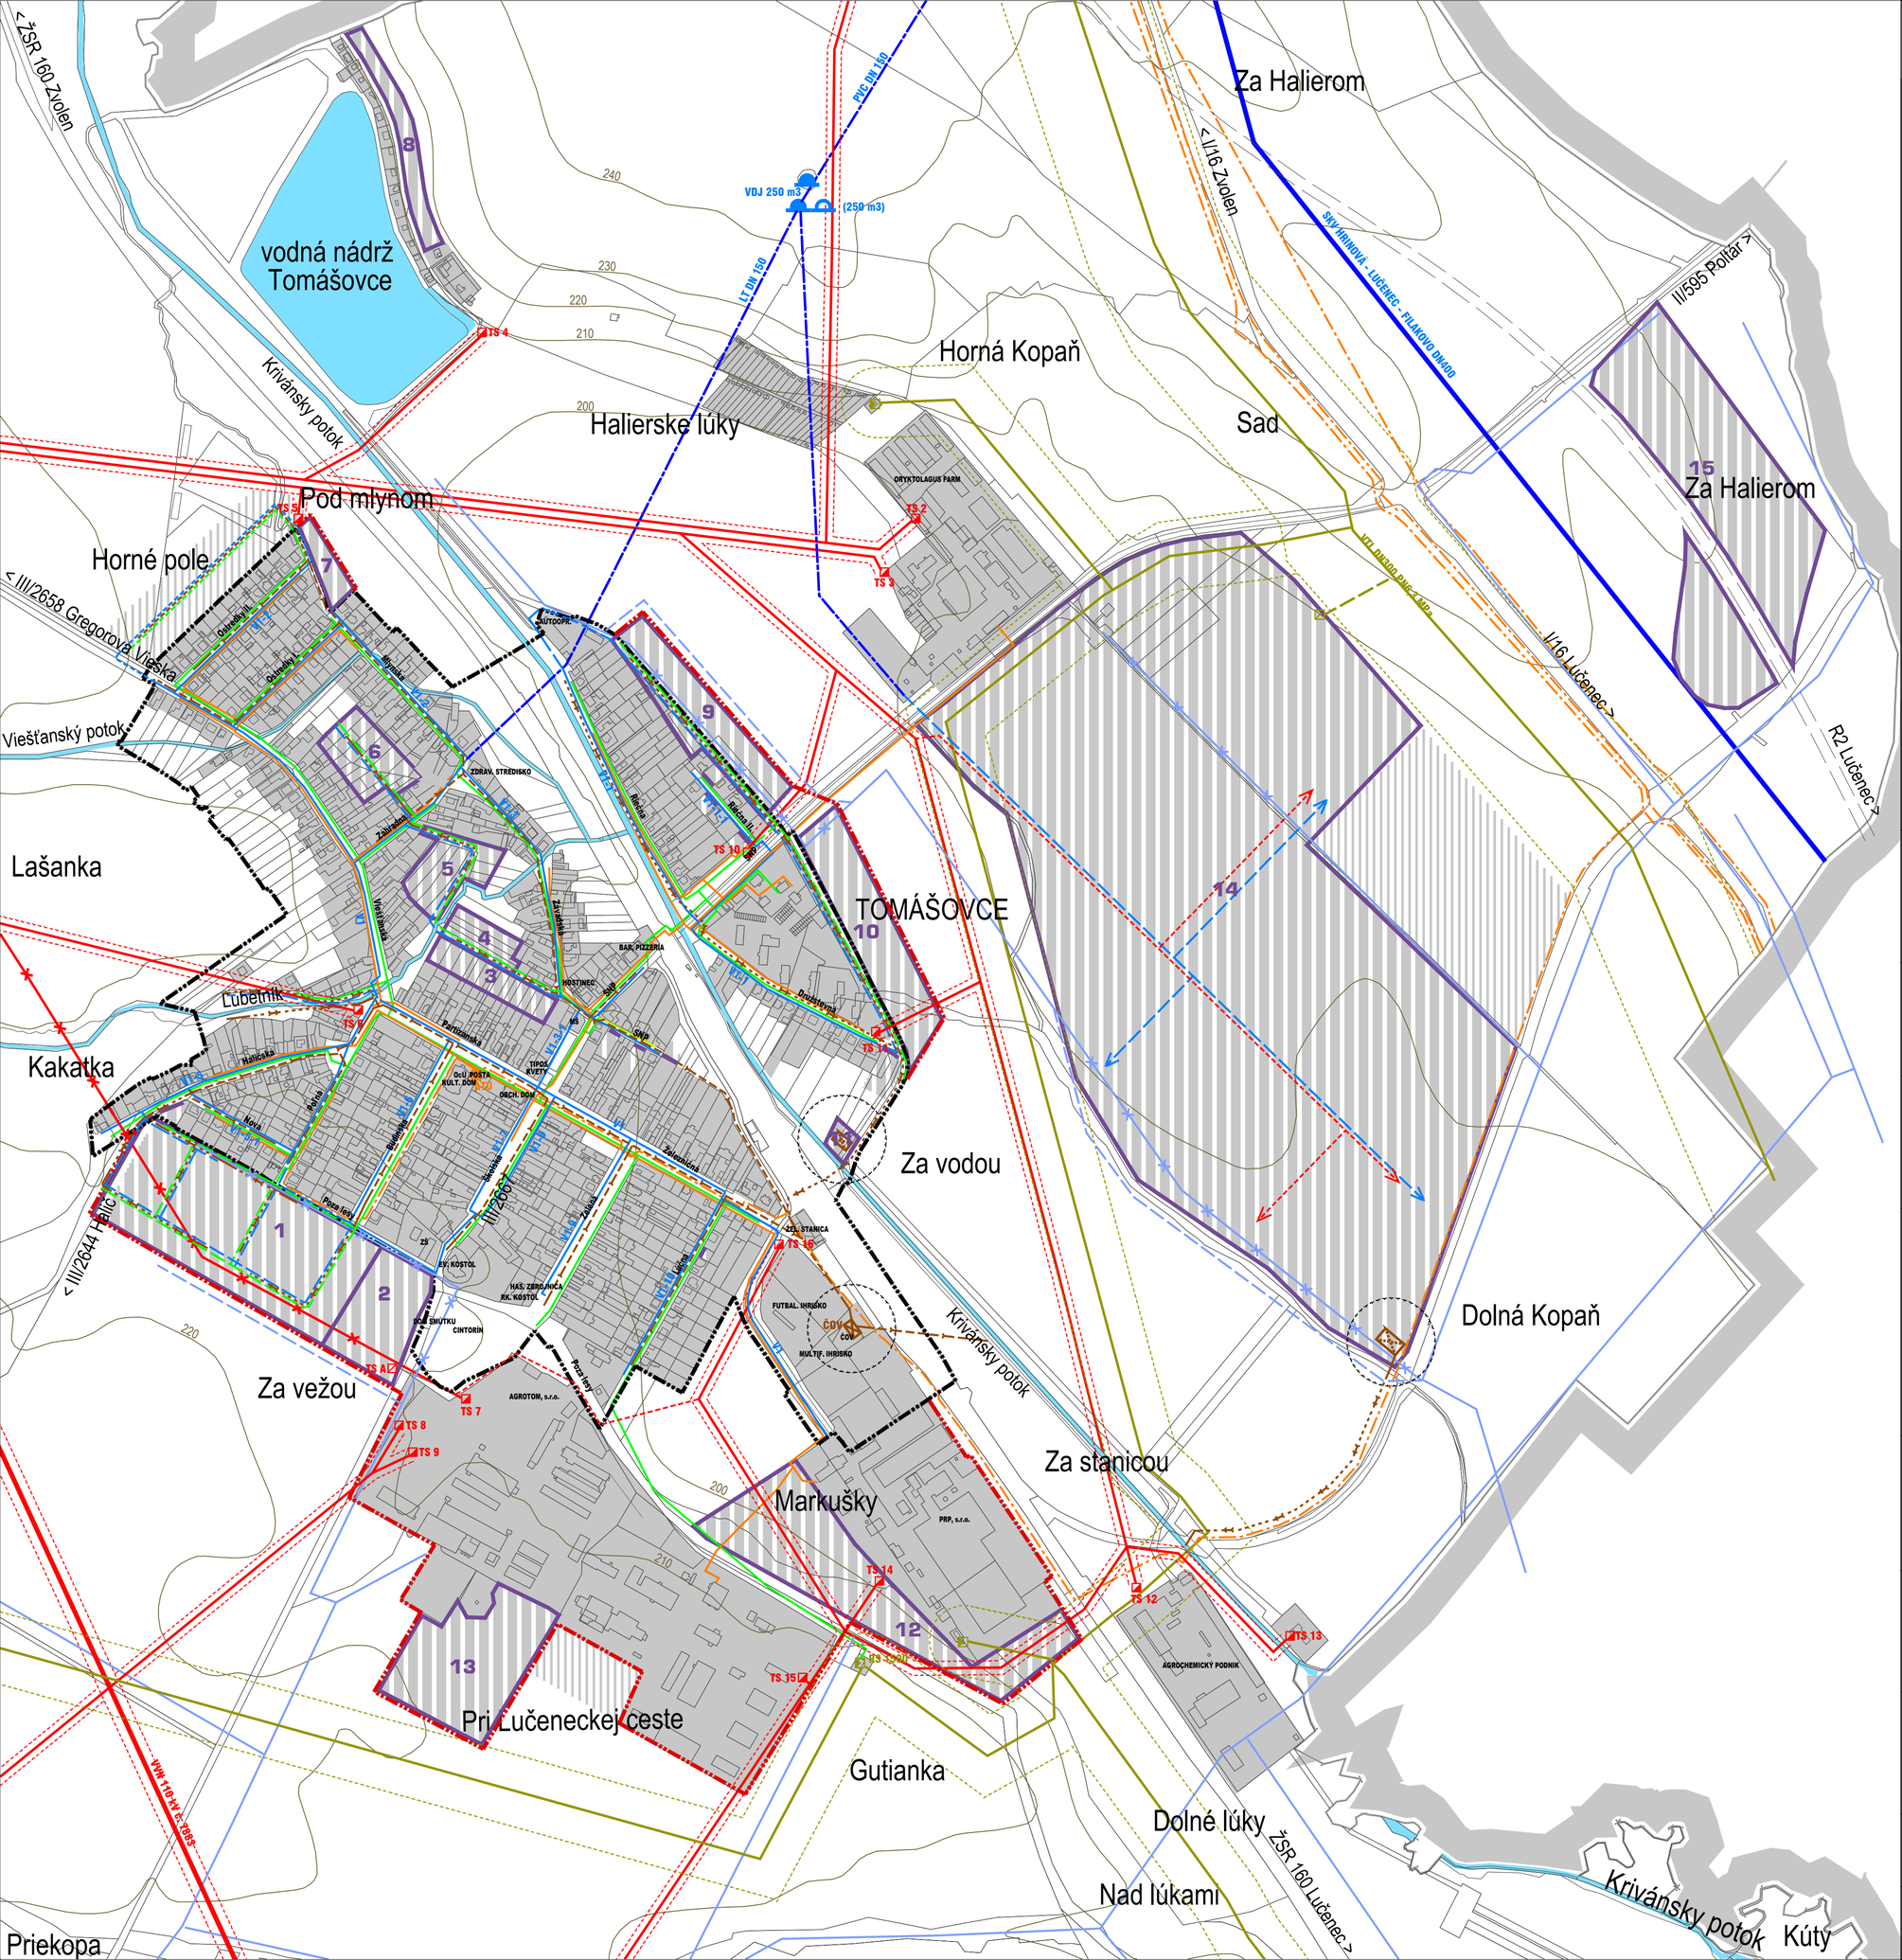

LEGENDA

STAV	NÁVRH	VÝHĽAD	
			VYMEDZENIE ÚZEMIA
			HRANICE KATASTRÁLNEHO ÚZEMIA = RIEŠENÉ ÚZEMIE
			HRANICA ZASTAVANÉHO ÚZEMIA OBCE
			HRANICE NOVÝCH ROZVOJOVÝCH PLÔCH
	1		OZNAČENIE NOVÝCH ROZVOJOVÝCH PLÔCH
			VOĽNÉ PRIELUKY NA ZASTAVANIE
			ZASTAVANÉ PLOCHY
			ZÁSOBOVANIE PLYNOM
			VYSOKOTLAKOVÝ (VTL) PLYNOVOD
			REGULAČNÁ STANICA PLYNU (OP=50m)
			BEZPEČNOSTNÉ PÁSMO VTL PLYNOVODU A REG. STANICE
			STREDNOTLAKOVÉ ROZVODY PLYNU DN80-100 (OP=1m/4m)
			NÍZKOTLAKOVÝ ROZVOD PLYNU
			ZÁSOBOVANIE ELEKTRICKOU ENERGIOU
			ELEKTRICKÉ VEDENIE VN 110 kV (OP=15m)
			VONKAJŠIE ELEKTRICKÉ VEDENIE VN 22 kV (OP=10m)
			VEDENIE VN 22 kV - PODZEMNÉ KÁBLOVÉ (OP=1m)
			ELEKTRICKÉ VEDENIE VN NA ZRUŠENIE, RESP. PRELOŽENIE
			TRAFOSTANICE (OP=DO 10m)
			OCHRANNÉ PÁSMA EL. VEDENÍ
			VODNÉ HOSPODÁRSTVO
			SKUPINOVÝ VODOVOD HLF (OP=1,5m)
			PRÍVODNÉ A ZÁSOBNÉ POTRUBIE PITNEJ VODY (OP=1,5m)
			ROZVODNÉ POTRUBIE PITNEJ VODY DN80-DN150 (OP=1,5m)
			VODOJEM
			VODNÝ TOK
			VODNÁ NÁDRŽ
			ZÁVLAHOVÉ POTRUBIE
			ZÁVLAHOVÉ POTRUBIE NA PRELOŽENIE
			SPLAŠKOVÁ KANALIZÁCIA DN300 (OP=1,5m)
			ČISTIAREŇ ODPADOVÝCH VÔD
			OCHRANNÉ PÁSMO ČISTIARNE ODPADOVÝCH VÔD
			TELEKOMUNIKÁCIE
			OPTICKÝ TELEKOMUNIKAČNÝ KÁBEL
			MIESTNA TELEKOMUNIKAČNÁ SIEŤ
			TELEKOMUNIKAČNÝ UZOL - ATÚ

ÚZEMNÝ PLÁN OBCE TOMÁŠOVCE

N

0m 50m 100m

OBSTARÁVATEĽ: OBEC TOMÁŠOVCE
POVER. OBST.: Ing. MARTINA KUKUČKOVÁ
SPRACOVATEĽ: CITYPLAN s.r.o.
HL. RIEŠITEĽ: doc.Ing.arch. JAROSLAV COPLÁK, PhD.
SPOLUPRÁCA: Ing. M. DOBOŠOVÁ, M. BREZOVSKÝ
MIERKA: 1:5 000 DÁTUM: 2016

CITYPLAN
www.cityplan.eu

SCHVAĽUJÚCI ORGÁN: OBEC TOMÁŠOVCE
Č. UZNES. OZ: 55/2017 ZO DŇA 12.07.2017

ING. JÁN MIČUDA, STAROSTA

5. VÝKRES RIEŠENIA VEREJNÉHO TECHNICKÉHO VYBAVENIA